



**Stadt Mönchengladbach
Katasteramt**

Markt 11
41236 Mönchengladbach

**Auszug aus dem
Liegenschaftskataster**


Flurkarte NRW 1:500

Flurstück: 294
Flur: 8
Gemarkung: Giesenkirchen
Puttschen, Mönchengladbach

Erstellt: 18.03.2024
Zeichen: 2024-LKA-0464



Maßstab 1 : 500

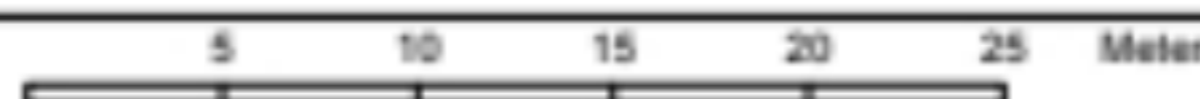

Die Nutzung dieses Auszuges ist im Rahmen des § 11 (1) DVOzVermKatG NRW zulässig. Zuwiderhandlungen werden nach § 27 VermKatG NRW verfolgt.